

# ぴったりサイズ木製システムキッチン 御見積書

ページ 1/2

御名前 間宮 英授 様  
業者 \_\_\_\_\_ 様  
商品名 Refit リフィット

作成日 2025年9月11日  
プラン番号 5213Z-2509-0126F  
現場番号 C6561894

タカラスタンダード株式会社  
◆木更津営業所  
千葉県木更津市請西東5丁目6番12号  
TEL 0438-53-8110 / FAX 0438-30-6001

商品  
御見積金額 ￥323,500 (税込 ￥355,850)

( )内の価格は税込価格<税率10%>を表示しています。

※ 商品御見積金額には商品組付費と現場配達費が含まれております。  
※ 給水・給湯・ガス・ダクト・電気等の接続工事は含まれておりません。

◆ 御見積仕様 ★ 御見積のカラー表示は参考です。最終発注時には必ず御確認下さい。

《周辺収納》

周辺扉カラー	グループ1: ウッドミディアムダーク
周辺引手	ハンドル引手(ブラック)
キッチンパネル	なし
カウンター材質	アクリル人造大理石
カラー	ソリッドホワイト

担当営業	担当アドバイザー	プラン作成者
山口	関	藤沢

◆ 備考

■背面収納  
■施工費につきましては本体と同時施工の場合の金額となります。

◆ 御確認事項

☆商品組付費は現場状況等により異なる場合がございます。  
現場の状況により、別途商品搬入費が発生する場合がございます。  
☆御見積りの商品は受注生産品の為、納期は約2週間程度いただきます。  
☆商品仕様・価格等は予告なく変更する事がありますので、ご確認ください。  
☆商品組付費には給水・給湯・ガス・ダクト・電気等の接続工事は含まれておりません。

--	--

No.\*

現場番号	C6561894	プラン番号	5213Z-2509-0126F	作成日	2025/9/11
------	----------	-------	------------------	-----	-----------

## 御見積明細 周辺収納

NO	商品名	仕様	品番	数量	単価	金額
1	カウンターユニット用カウンター	奥行45cm、人造大理石、ソリッドホワイト	C-OP255ND (A)	1	71,000	71,000
2	カウンターキャビネット	奥行45cm、ハイカウンター、ソフトクローズ、見切り無	F-HHSL090I-5EAP-D	1	73,000	73,000
3	カウンターキャビネット	奥行45cm、ハイカウンター、ソフトクローズ、見切り有	F-HHSL090IL5EAP-D	1	73,000	73,000
4	カウンターキャビネット	奥行45cm、ハイカウンター、ソフトクローズ、見切り有	F-HHSL075IR5EAP-D	1	69,500	69,500
5	施工部材		シリコン(ホワイト2)	1	1,000	1,000
周辺収納合計					5	¥287,500

商品総合計	5	¥287,500
-------	---	----------

商品組付費	数量	金額
1 周辺収納組付費	1	36,000
商品組付費合計		¥36,000

その他費用	数量	金額
現場配達費	0	0
配送費他合計		¥0

商品御見積金額	¥323,500
---------	----------

※ 御見積明細の価格には消費税は含まれておりません。別途消費税が必要となります。

※ 商品組付費には搬入・商品組付等の費用を含んでいます。

※ 商品組付費は現場の状況により変動する事があります。





又、給水・給湯・ガス・ダクト・電気等の接続工事は含まれておりません。


■必ずご確認ください。

- ・天井高さ、吊戸棚・レンジフード取付高さをご確認ください。
- ・『』内寸法は参考寸法です。

■表示記号について

- ・KP : キッチンパネル

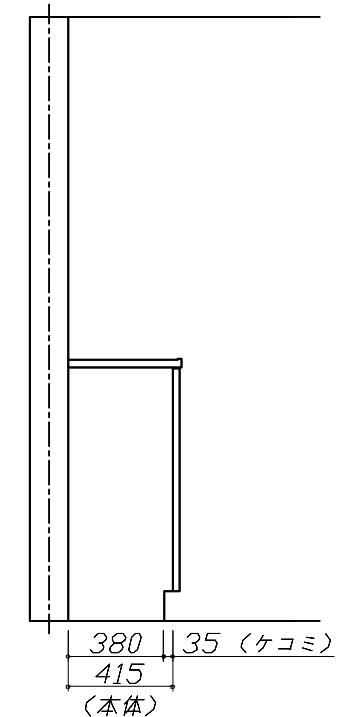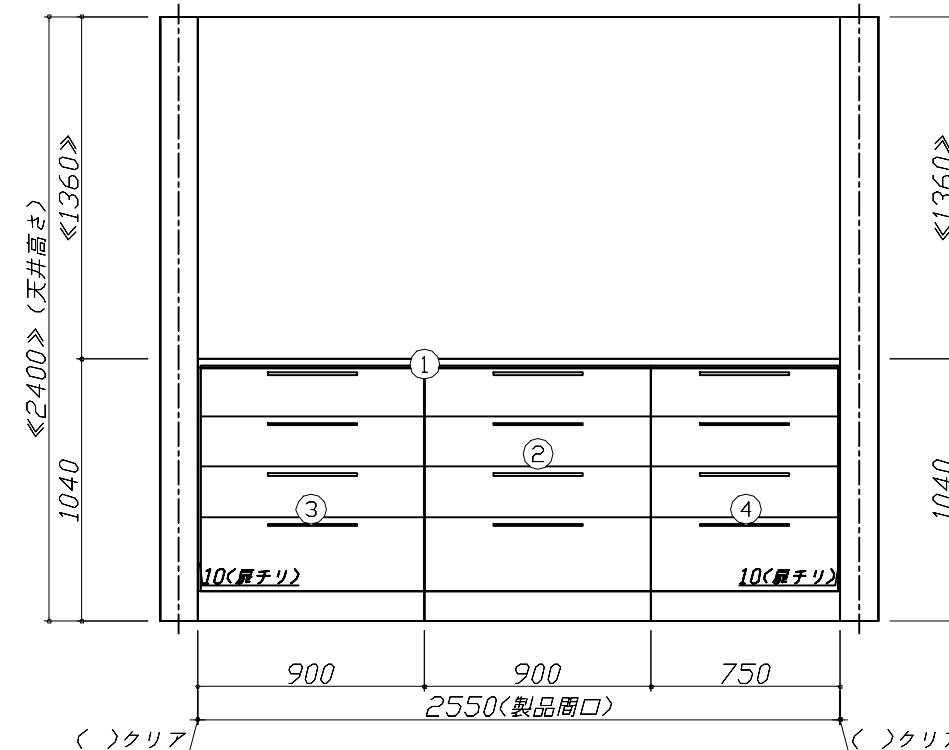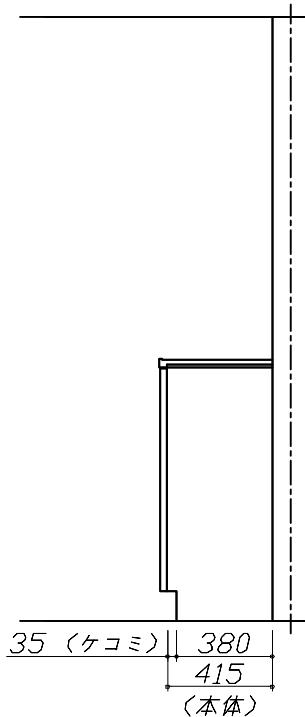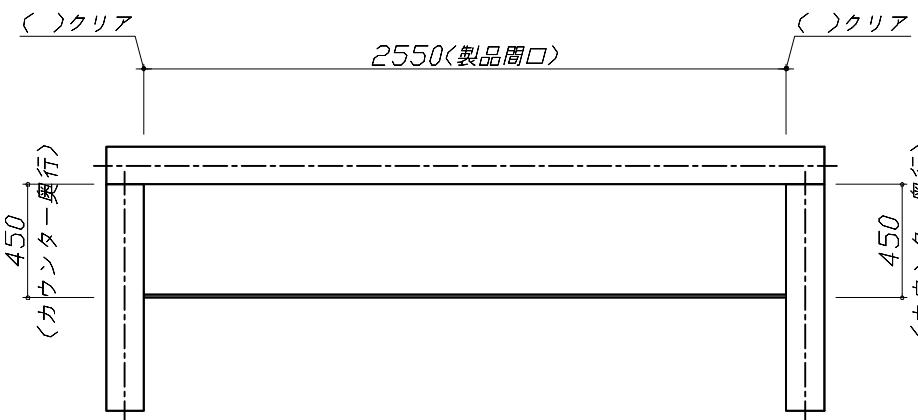

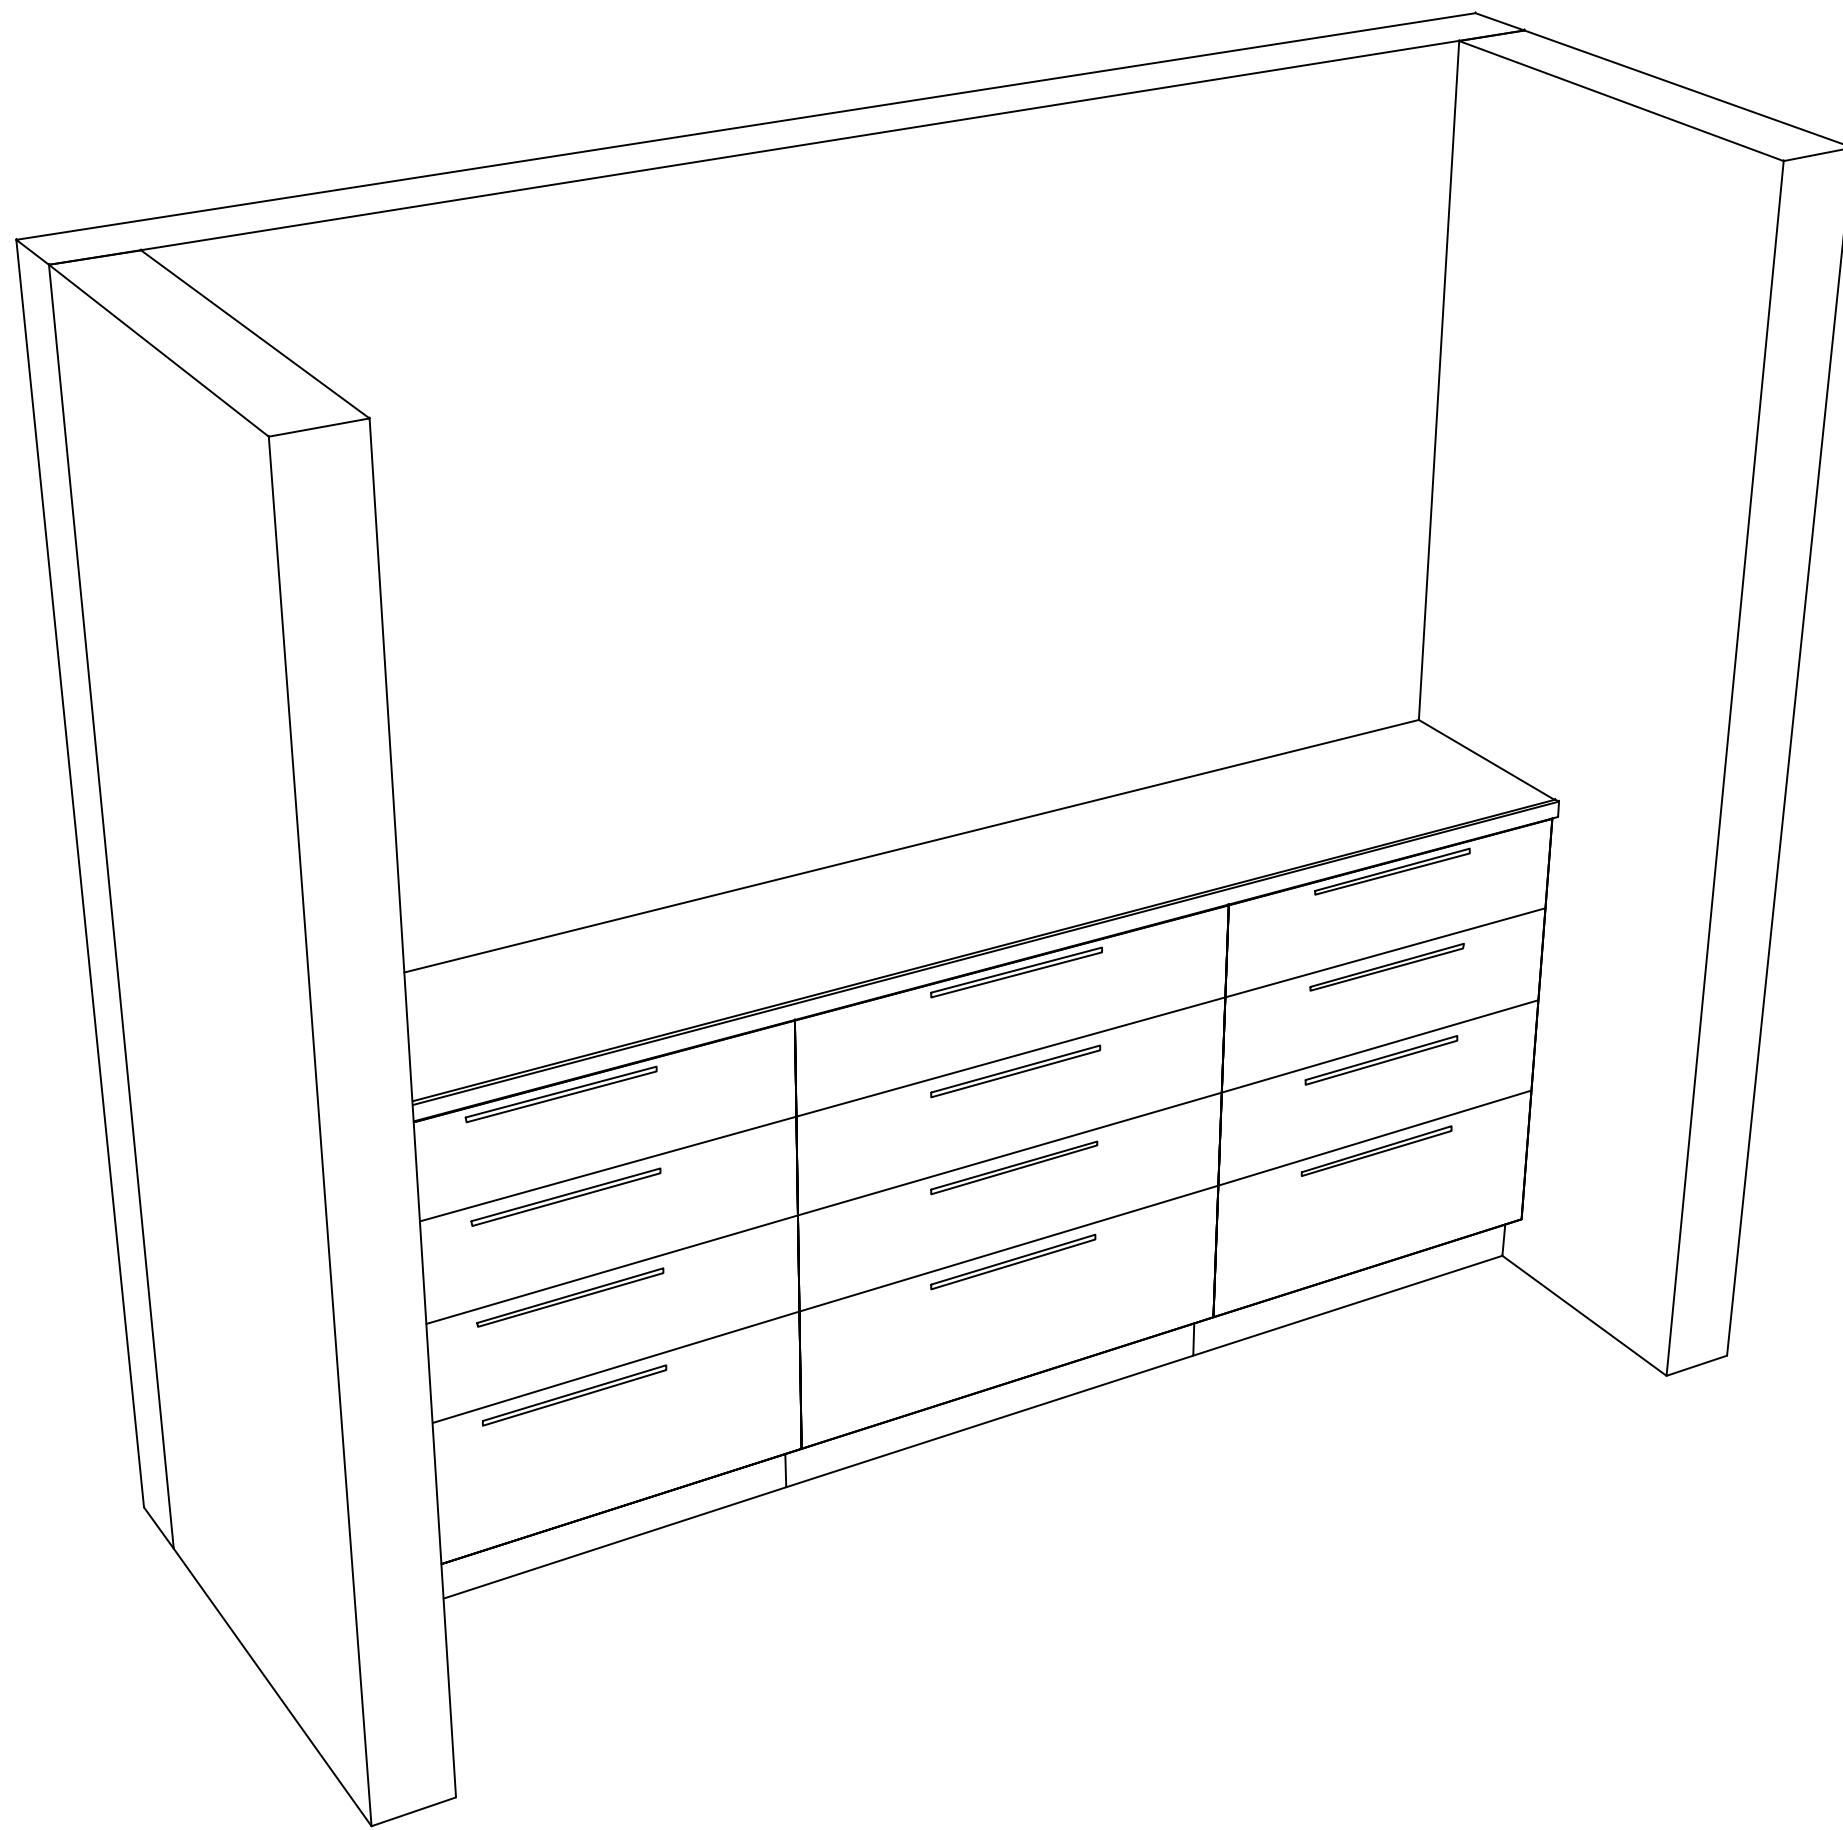

Takara standard  
タカラスタンダード株式会社

現場名称：間宮 英授様邸

現場番号：C6561894

木更津営業所

ぴったりサイズ、木製システムキッチン Refit リフィット

プラン番号：5213Z-2509-0126F

担当営業：山口

姿図 2

縮 尺：1 / 30

作成日：2025年9月11日

担当アドバイザー：関

縮尺：A3 サイズ等倍

## ■商品仕様概要

商品仕様	商品シリーズ	ぴったりサイズ木製システムキッチン Refit リフィット
	タイプ	-
	扉カラー	-
	引手種類	-
	天板形状・間口	- -
	奥行	-
	天板高さ	-
	キッチンパネル	-
	キッチンパネルカラー	-
	見切り・エッジ材	-

## ■商品仕様書（キッチン側）

品目	仕様	備考
天板	材質	-
	シンク	-
	部品	- - - - - - -
	本体	-
	底板	-
	引出し	-
	レール・丁番	-
	部品(標準)	-
	部品(オプション1)	-
	部品(オプション2)	-
	部品(オプション3)	-
下台	水栓1	-
	水栓2	-
	食器洗い乾燥機	-
	加熱機器(本体)	-
	加熱機器(トッププレート)	-
	加熱機器(レンジ)	-
	本体	-
設備仕様（下台）	耐震ラッチ	-
	部品	-
	品名	-
	ファン仕様	-
レンジフード	部品	- - - - -
	照明ユニット	-
	アイラック	-
	電動昇降吊戸棚	-
	昇降棚	-
	エンドパネル	材質
天井幕板	品名	-

## ■商品仕様書（周辺収納側）

品目	仕様	備考
周辺仕様	周辺扉カラー	グループ1：ウッドミディアムダーク
	周辺引手	ハンドル引手(ブラック)
	キッチンパネル	なし
トールユニット	本体	-
	底板	-
	引出し	-
	レール	-
	丁番	-
	耐震ラッチ	-
	部品	-
カウンターユニット	本体	木製
	底板	木製
	レール	ソフトクローズレール
	丁番	-
家電収納	本体	-
	部品	-
周辺カウンター	材質	アクリル人造大理石
	色	ソリッドホワイト
吊戸棚	本体	-
	耐震ラッチ	-
	部品	-
設備仕様（上台）	アイラック	-
エンドパネル	材質	-
天井幕板	品名	-


## 基本工事区分について

本説明書は、キッチンの本体組立・設置と関連工事（建設工事）である 大工工事、電気工事、ガス配管工事、管工事（給排水）などと区別して説明しています。

建設工事は関連する法令・規定に従って法的有資格者による工事が必要になります。

流通業者様からの発注で下請けとして本体の「取付・設置」を行う場合は、建設工事部分とキッチン本体「取付・設置」を区別して行ってください。

設置前工事、設置後工事の一部でも含む場合は、建設工事となります。

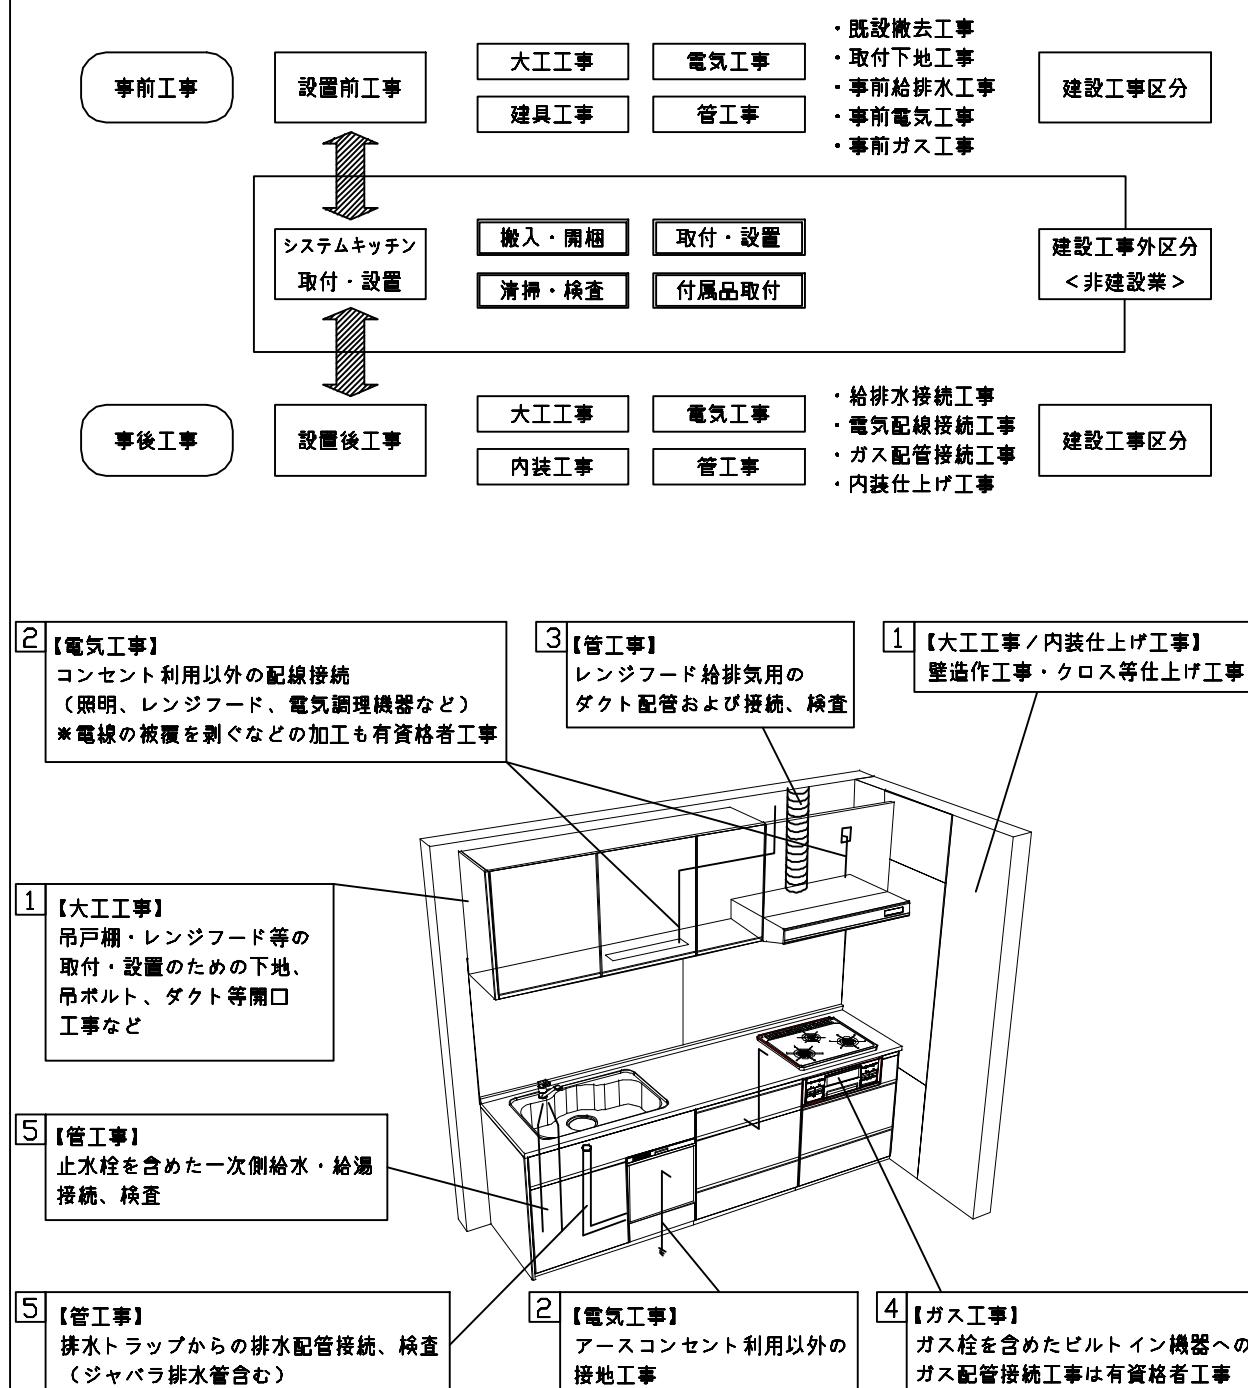

### ■システムキッチン 工事区分

参考：キッチン・バス工業会『工事区分ガイドライン』

工事区分	部位 (図)	業種区分	作業名称(区分)	建設工事		建設工事外	作業内容
				大工工事	管工事		
設置前工事	1 3	大工管	外壁の開口工事	○	○		レンジフードのダクト用の建築壁の穴あけ工事
			建築壁の下地処理工事	○			ウォールキャビネット等の取付のための壁下地処理工事
			幕板取付壁下地処理工事	○			天井・壁等の幕板等取付のための下地処理工事
			アンカー、吊ボルト工事	○			吊戸棚、レンジフード等のアンカー、吊ボルト工事
			換気機器用ダクトの関連工事	○	○		建築物の事前ダクト配管等の工事
設置前工事	2	電気	キッチンパネル下地処理工事	○			キッチンパネルを貼るための建築壁の下地処理工事
			レンジフードの電気工事		○		建築の屋内配線と配線器具(コンセント)工事
			I H調理機器の電気工事		○		I H調理機器専用の200Vの事前電気工事
			ウォールキャビネット部分の電気工事		○		照明器具等の電気工事
			電動昇降吊戸棚の電気工事		○		電動昇降吊戸棚の専用電源・アース工事
設置前工事	4	ガス	食器洗い乾燥機の電源・アース工事		○		食器洗い乾燥機の専用電源・アース工事
			水栓の電気工事		○		タッチレス水栓、アルカリイオン整水器の電気工事
			ガス調理機器のガス配管工事	○			ガス調理機器用の事前ガス配管工事
			排水配管の立上げ工事	○			キッチン排水用の所定位置への排水配管立上げ工事
			給水・給湯配管の立上げ工事	○			キッチン専用の所定位置への給水給湯配管立上げ工事
建設工事外区分	5	管	食器洗い乾燥機の給排水配管工事	○			食器洗い乾燥機用の専用給水(給湯)・排水配管工事
			キッチンパネルの取付			□	製品を加工して建築下地へ取付
			製品間のシリコン充填			□	製品間の隙間を仕上げる処理作業
			レンジフードの取付			□	本体及び化粧パネルを取付ける作業
			ウォールキャビネットの取付			□	ウォールキャビネットを取付ける作業
建設工事外区分	1 3	システムキッチン 本体取付・設置	電動昇降吊戸棚の取付			□	電動昇降吊戸棚を取付ける作業
			ベースキャビネット・ワークトップの取付			□	ベースキャビネット・ワークトップの組立・調整して設置する作業
			排水部品の組立			□	排水部品とシンクの組立
			水栓類の組立・ワークトップへの取付			□	水栓、浄水器同梱部材の組立(ワークトップへの取付)
			ビルトイン機器の取付			□	ビルトイン機器のキッチン本体への組込作業
設置後工事	2 3	電気 管	試運転・完成検査			□	完成後の試運転、性能確認検査
			ウォールキャビネット照明器具工事		○		事前配線の電源線と照明器具の接続、検査
			電気配線器具の取付		○		スイッチ、コンセント等の電気配線工事
			レンジフードとダクト接続工事	○			建築ダクトとレンジフードの接続、検査
			その他電化機器の工事	○			電化機器と電源線、アースの接続工事
設置後工事	4	ガス	ガス調理機器のガス配管接続工事			□	ガス調理機器とガス栓との接続工事(資格要)
			給水・給湯配管と水栓の接続工事	○			給水・給湯の一次側と水栓の接続、検査
			給水・給湯配管とオプション機器の接続工事	○			オプション機器と一次側給排水の接続、検査
			建築側排水配管への接続工事	○			キッチン排水配管と建築側排水配管の接続、検査

\*【注記 1】原則、現場支給製品は支給側で取付実施とする

\*【注記 2】当社製品間のみ実施する場合が多い。但し、現場により打合せにて作業範囲を決定する場合がある

\*【注記 3】給排水配管の仕様や状況により、排水部品の組立作業範囲を打合せにて決定する


\*【注記 4】製品の完成検査、試運転は、工事完成後に実施する場合が多い。但し、原則、商品取付完了時に検査、試運転が可能な範囲のみキッチン設置者が実施する

■必ずご確認ください。

- ・天井高さ、吊戸棚・レンジフード取付高さをご確認ください。
- ・※内寸法は参考寸法です。
- 設備図の見方、表示記号について
- ・寸法はキッチンパネル厚みとクリア寸法を含んでいません。
- ・KP：キッチンパネル

■必ずお読みください

- 1)以下の工事・部材は別途ご用意ください。
  - ・周囲躯体、仕上げ、取付用下地工事
  - ・ダクト工事、壁面開口、屋外化粧カバー取付等
  - ・給排水配管、電気配線、ガス配管及び接続工事
- 2)本体の取付以外の関連工事は法的有資格者による工事が必要になります。
  - ・大工工事、電気工事、ガス配管工事、管工事、建具工事等
- 3)キッチンパネルを設置する壁面下地は  
　　プラスチックボード仕上げをお願いします。

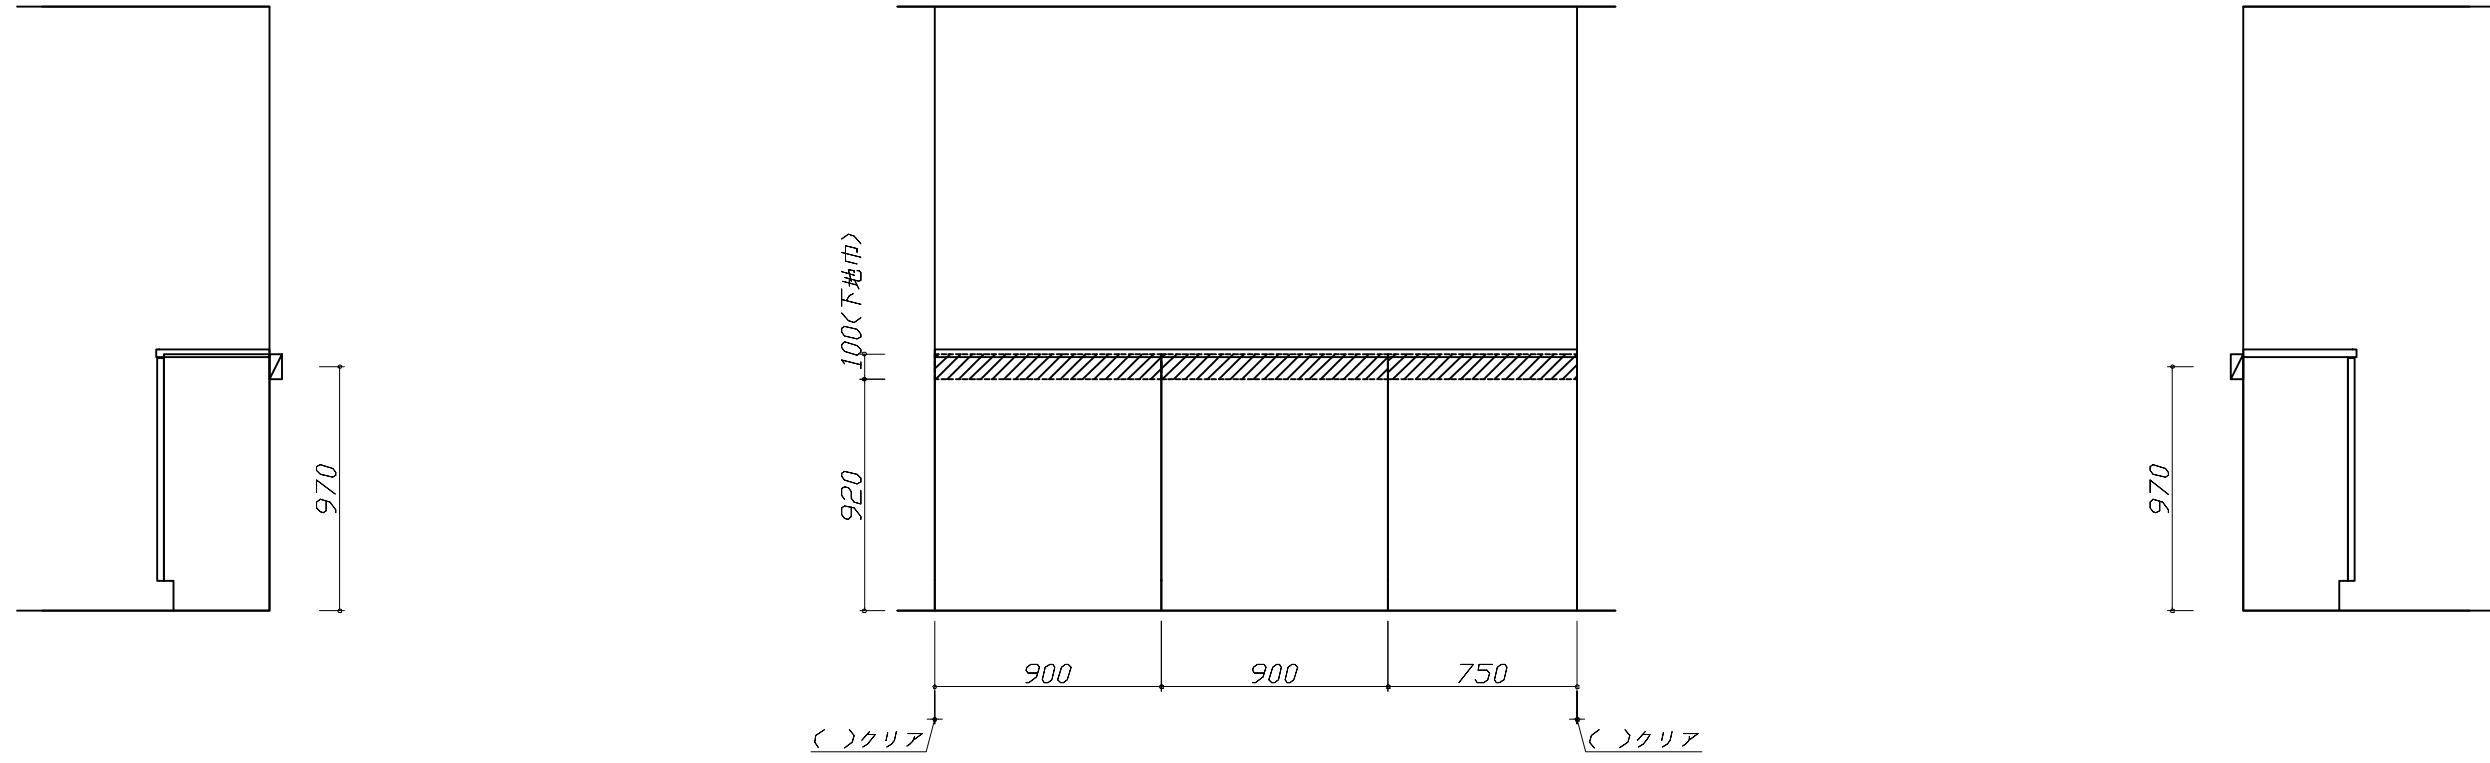

固定下地位置

固定下地位置

固定下地位置

Takara standard  
タカラスタンダード株式会社

現場名称：間宮 英授様邸  
現場番号：C6561894  
木更津営業所

ぴったりサイズ木製システムキッチン Refit リフィット  
プラン番号：5213Z-2509-0126F  
担当営業：山口

下地図 1 縮尺：1 / 30  
作成日：2025年9月11日  
担当アドバイザー：関

縮尺：A3サイズ等倍

**■必ずご確認ください。**



- ・天井高さ、吊戸棚・レンジフード取付高さをご確認ください。
- ・『』内寸法は参考寸法です。

**■設備図の見方、表示記号について**

- ・寸法はキッチンパネル厚みとクリア寸法を含んでいません。
- ・KP：キッチンパネル

**■必ずお読みください**

- 1)以下の工事・部材は別途ご用意ください。
  - ・周囲躯体、仕上げ、取付用下地工事
  - ・ダクト工事、壁面開口、屋外化粧カバー取付等
  - ・給排水配管、電気配線、ガス配管及び接続工事
- 2)本体の取付以外の関連工事は法的有資格者による工事が必要になります。
  - ・大工工事、電気工事、ガス配管工事、管工事、建具工事等

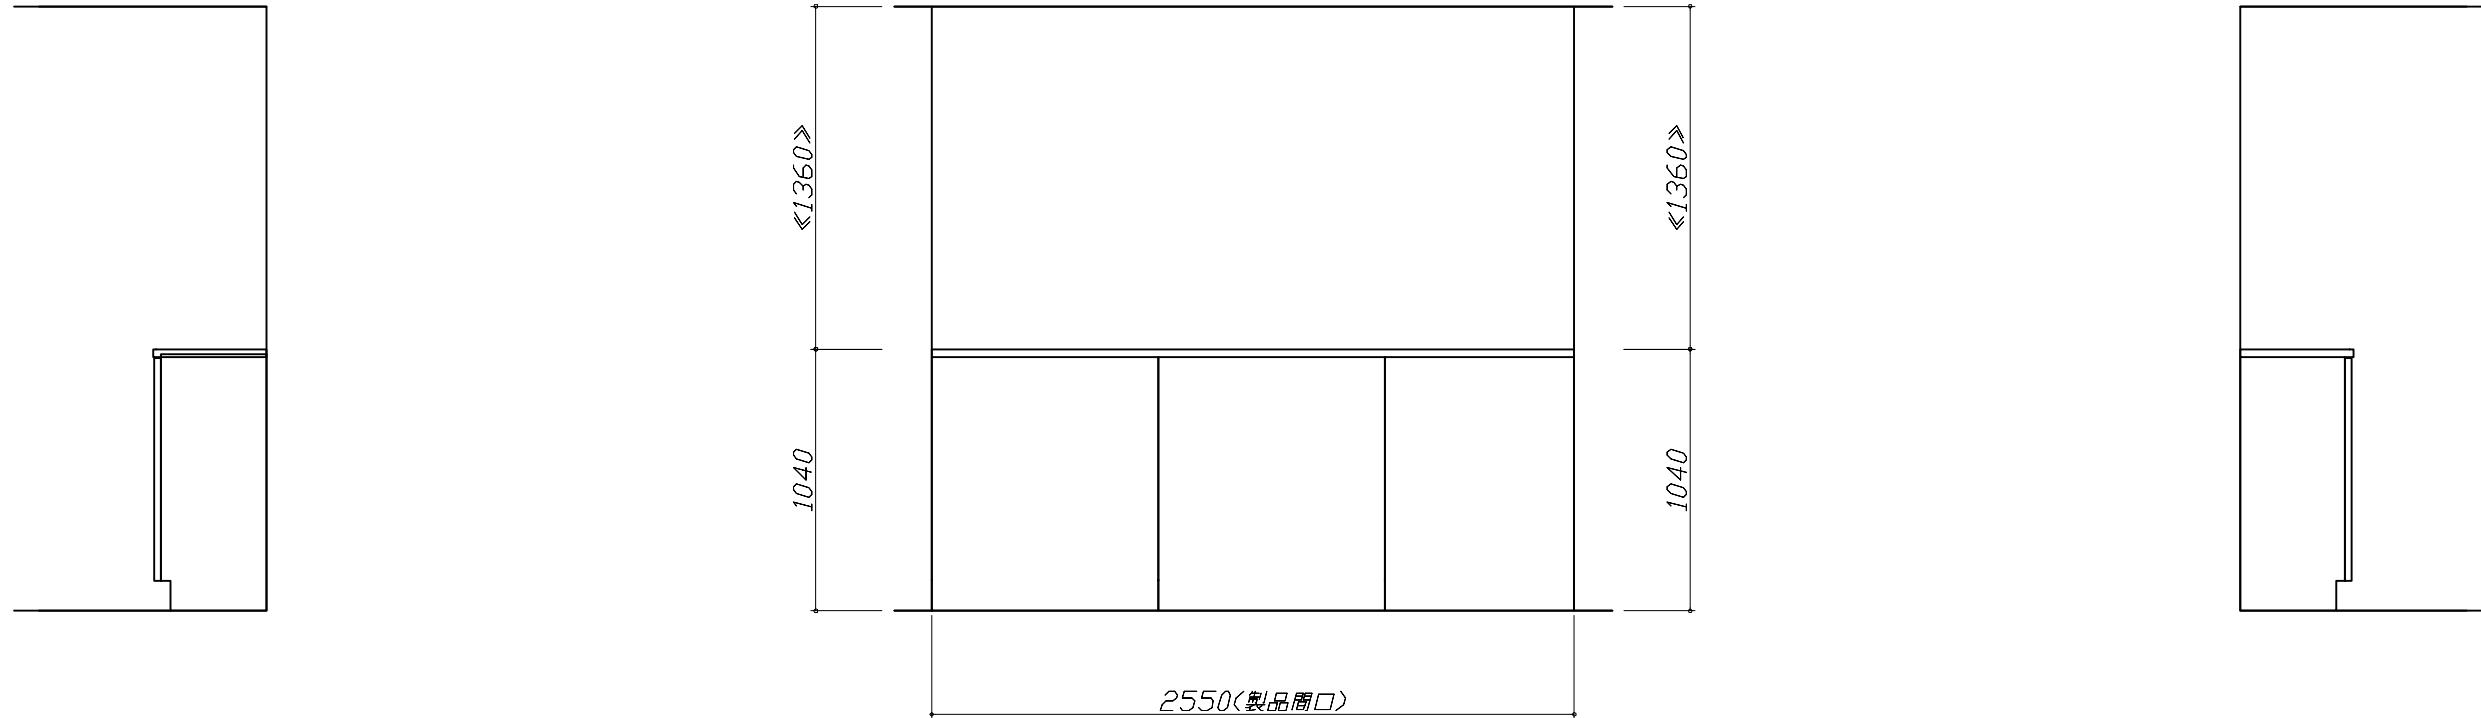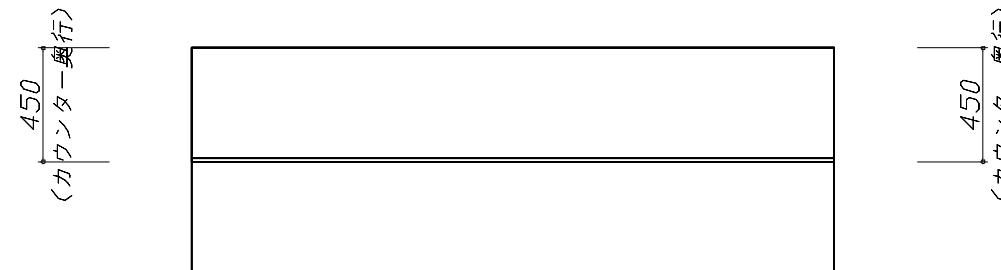



システムキッチン  
リフィット R Refit

間宮 英授

様邸

Takara standard

現場番号 C6561894  
プラン番号 5213Z-2509-0126F



●画像はイメージです。カラー・間口等、仕様詳細については御見積書をご確認ください。●印刷色のため実際の商品とは多少異なります。●寸法・仕様は予告なく変更する場合もありますのでご了承ください。